RZUT PARTERU
INSTALACJE NISKOPRĄDOWE
1:100

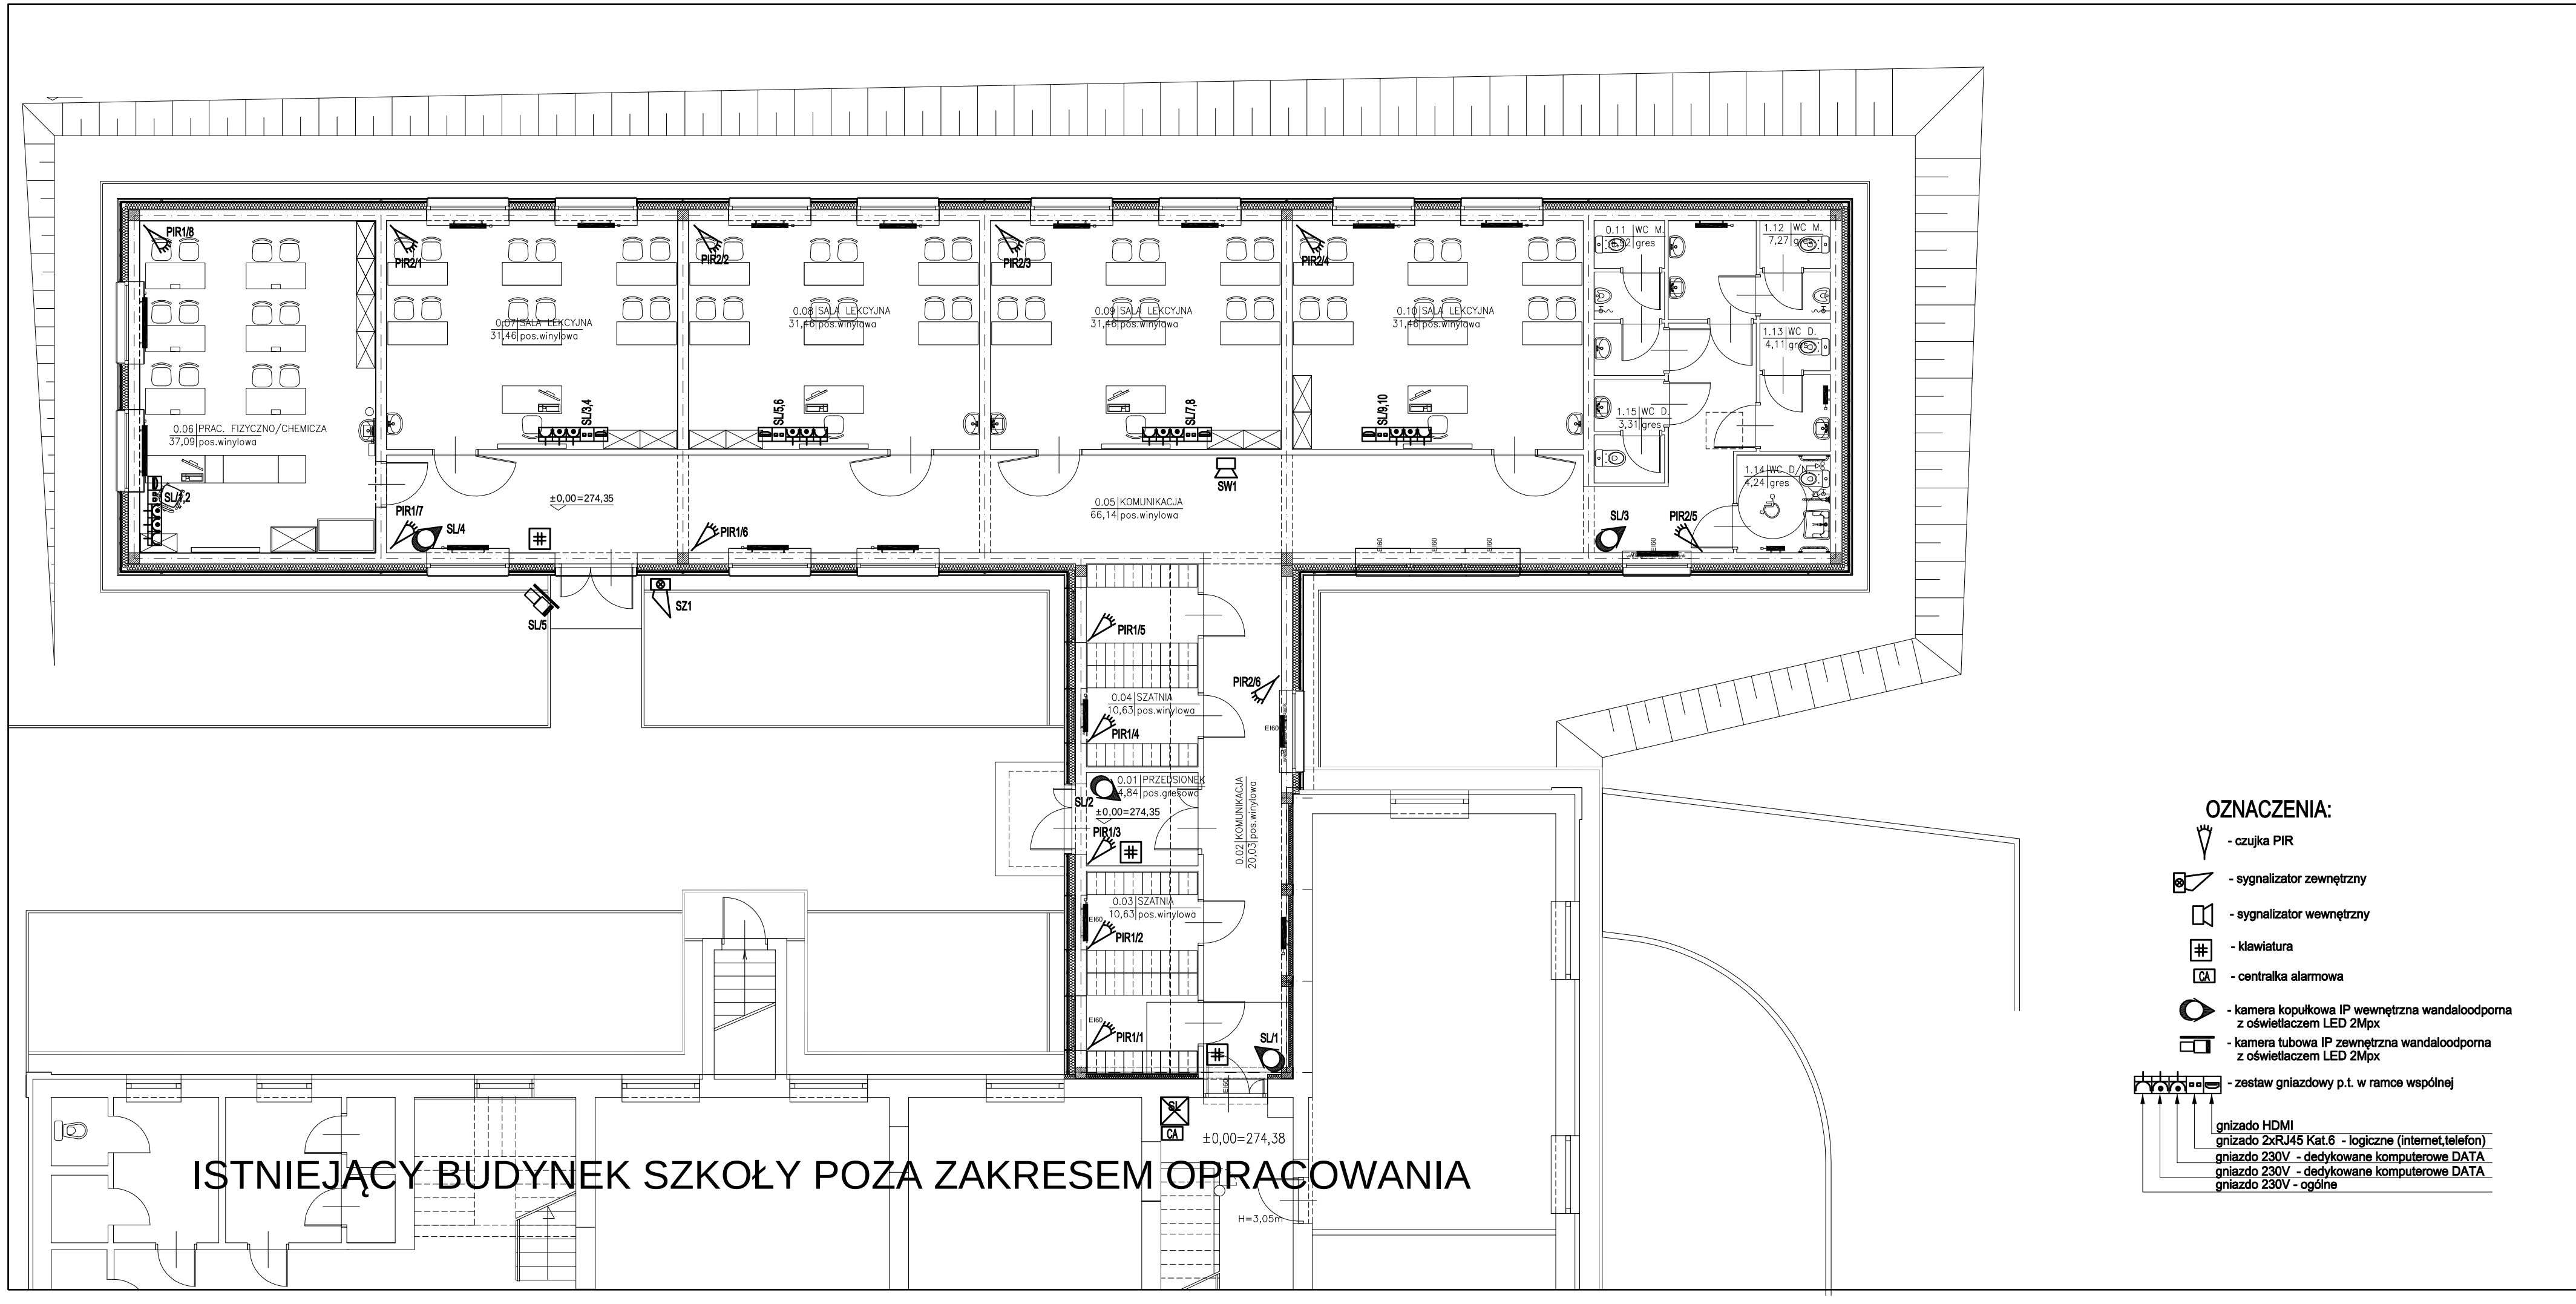

OZNACZENIA:

- czujka PIR
- sygnalizator zewnętrzny
- sygnalizator wewnętrzny
- klawiatura
- centralka alarmowa
- kamera kopułkowa IP wewnętrzna wandaloodporna z oświetlaczem LED 2Mpx
- kamera tubowa IP zewnętrzna wandaloodporna z oświetlaczem LED 2Mpx
- zestaw gniazdowy p.t. w ramce wspólnej
  - gnizado HDMI
  - gnizado 2xRJ45 Kat.6 - logiczne (internet,telefon)
  - gniazdo 230V - dedykowane komputerowe DATA
  - gniazdo 230V - dedykowane komputerowe DATA
  - gniazdo 230V - ogólne

0.01	PRZEDSIONEK GRES	4,84m²
0.02	KOMUNIKACJA POS. WINYL.	20,03m²
0.03	SZATNIA POS. WIMYL.	10,63m²
0.04	SZATNIA GRES	10,63m²
0.05	KOMUNIKACJA GRES	66,14m²
0.06	PRACOWNIA FIZYCZNO – CHEMICZNA GRES	37,09m²
0.07	SALA LEKCYJNA GRES	31,46m²
0.08	SALA LEKCYJNA POS. WINYL.	31,46m²
0.09	SALA LEKCYJNA POS. WINYL.	31,46m²
0.10	SALA LEKCYJNA POS. WINYL.	31,46m²
0.11	WC MĘSKIE POS. WINYL.	4,92m²
0.12	WC MĘSKIE POS. WINYL.	7,27m²
0.13	WC DAMSKIE POS. WINYL.	4,11m²
0.14	WC DLA OSÓB NIEPEŁNOSPRAWNYCH / DAMSKIE POS. WINYL.	4,24m²
0.15	WC DAMSKIE POS. WINYL.	3,31m²

PRACOWNIA PROJEKTOWA ARKADIUSZ WODNICKI
25–358 Kielce, ul. Zagórska 42, tel. 3431284

temat: BUDOWA PAWILONU EDUKACYJNEGO Z ŁĄCZNIKIEM PRZY ISTNIEJĄCEJ SZKOLE PODSTAWOWEJ W UJEŹDZIE WRAZ Z ZAGOSPODAROWANIEM DZIAŁKI. PRZEBUDOWĄ INFRASTRUKTURY TECHNICZNEJ I UKŁADU KOMUNIKACYJNEGO NA DZ. NR 721/1 W UJAŹDIE GM. IWANISKA

stadium: PROJEKT BUDOWLANY WYKONAWCZY

branża:	INSTALACJE ELEKTRYCZNE	specjalność:	podpis:	nr upr.:	data:
projektował:	mgr inż. Marek Alf	elektryczna		SWK/0206/PWOE/14	10.2017
sprawdził:	inż. Andrzej Gajewski	elektryczna		56/84	10.2017
opracował:	mgr inż. Iwona Sito				10.2017

rysunek: RZUT PARTERU – INSTALACJE NISKOPRĄDOWE

skala: 1:100

nr rys.: E6

P R A W A A U T O R S K I E Z A S T R Z E Ż O N E