


włączenie do istn. sieci kanalizacyjnej  
w m. Ujazd, gm. Iwaniska.

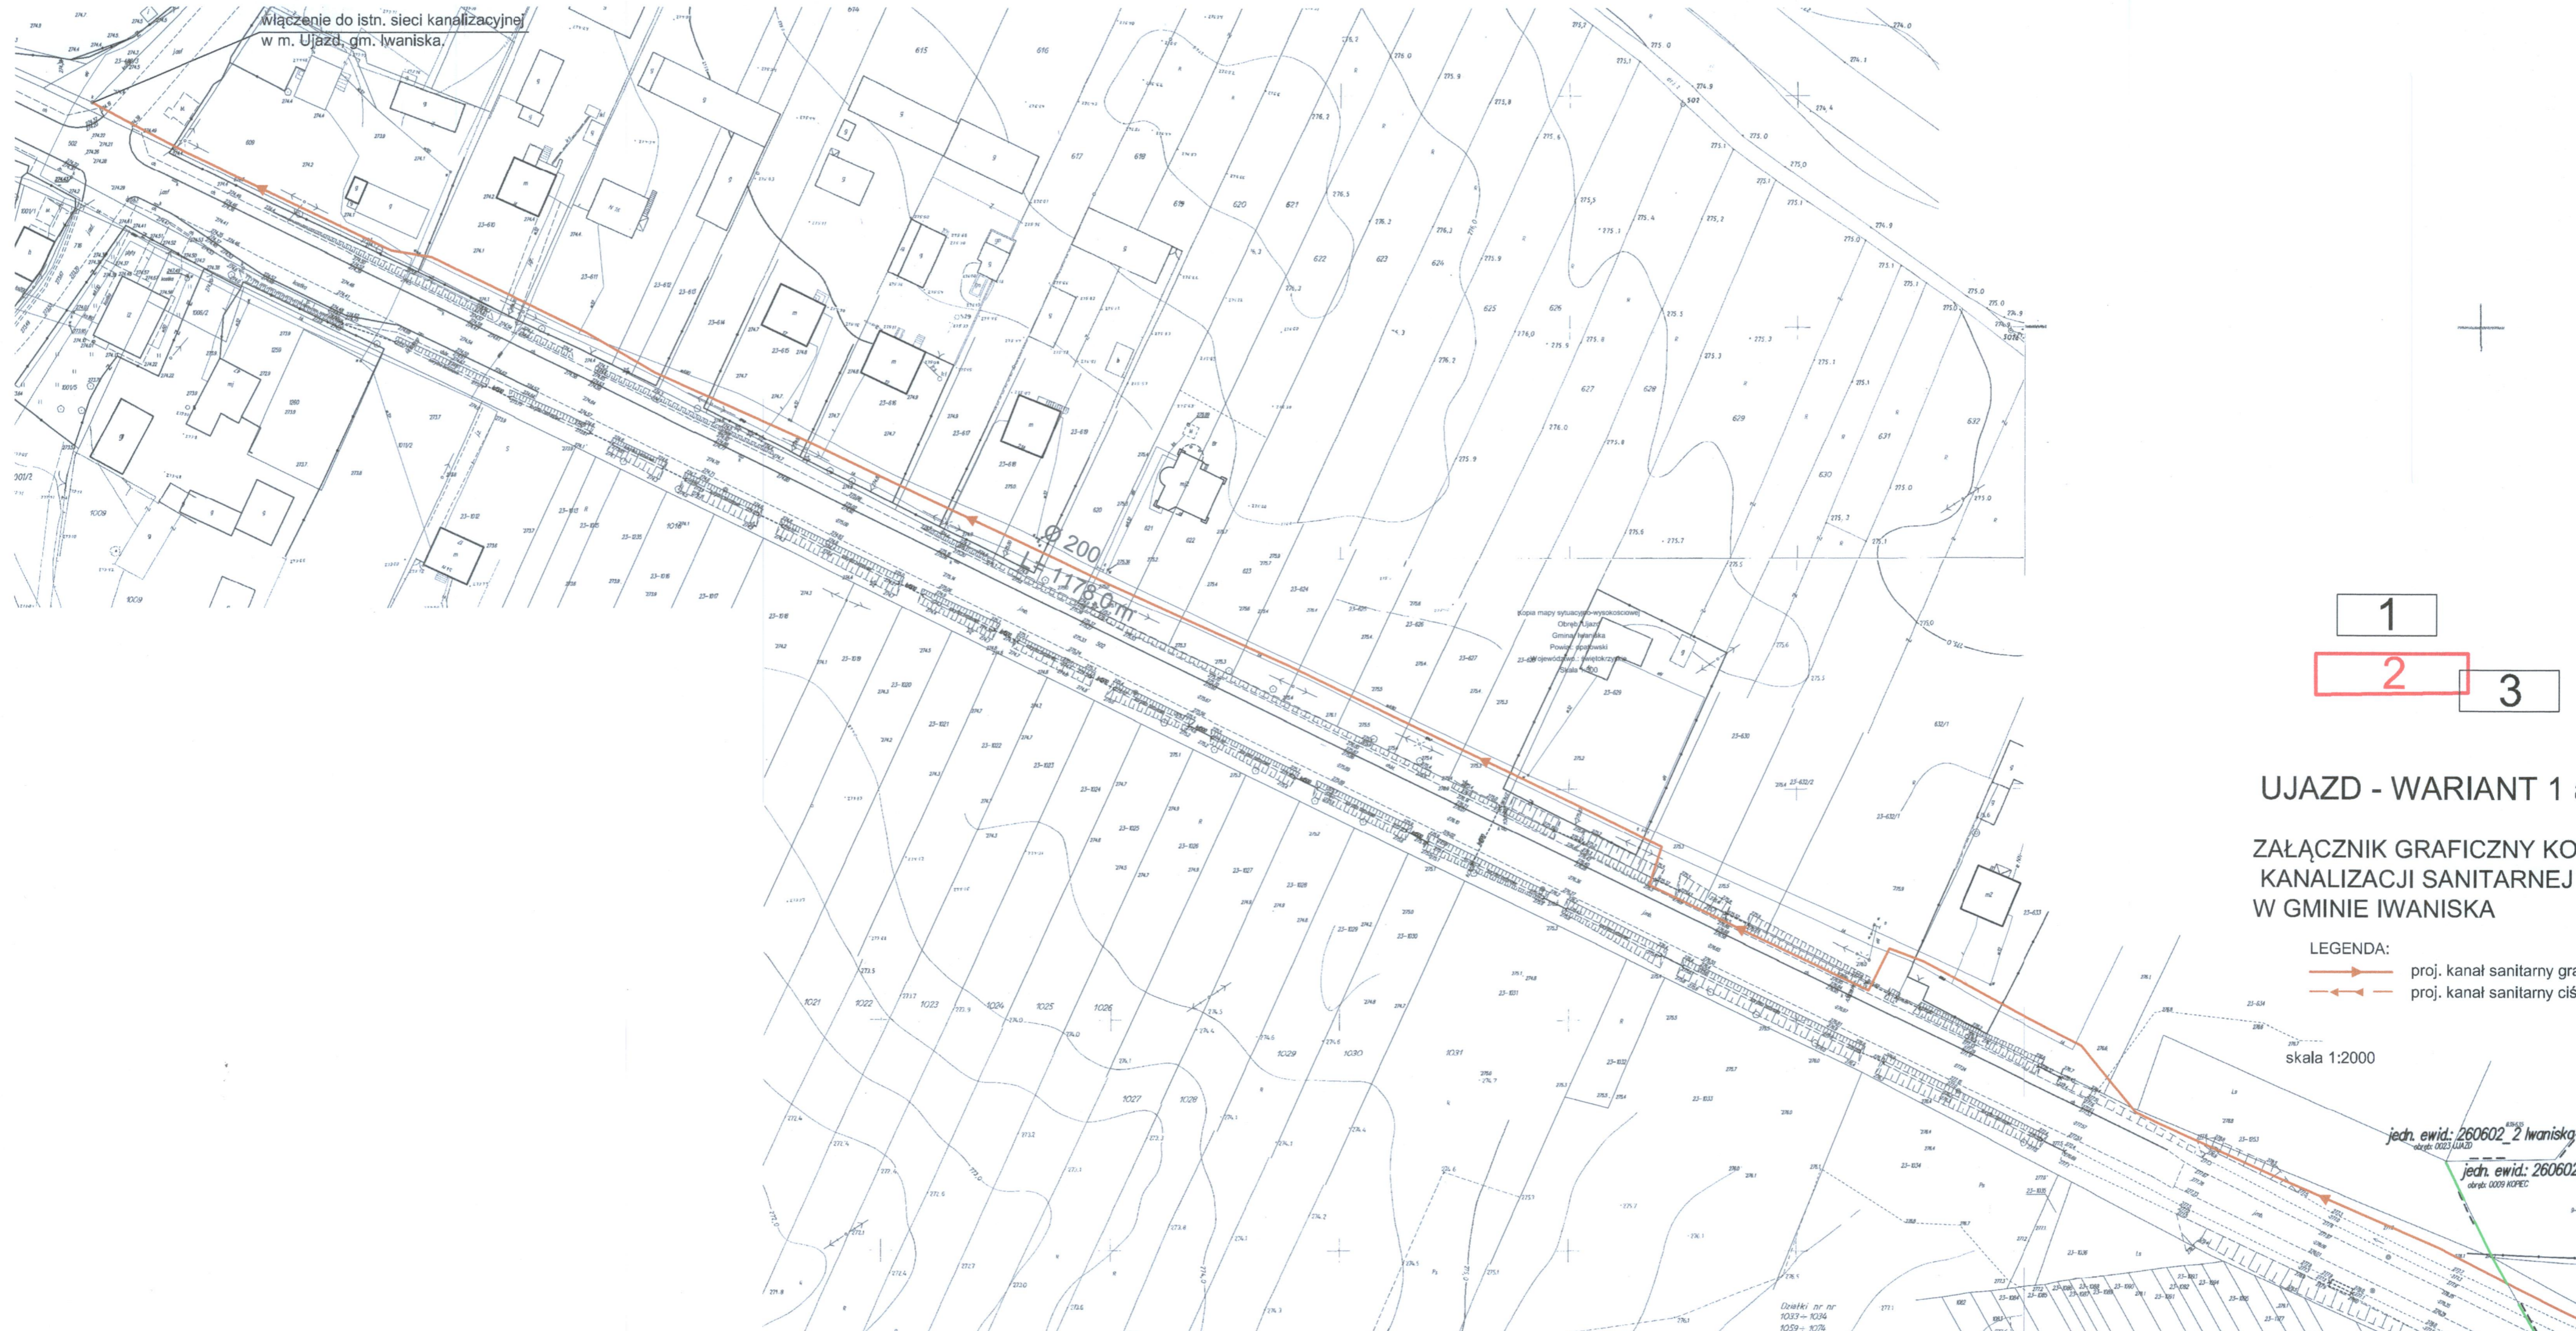

1  
2  
3

### UJAZD - WARIANT 1 :

#### ZAŁĄCZNIK GRAFICZNY KO KANALIZACJI SANITARNEJ W GMINIE IWANISKA

LEGENDA:  
→ proj. kanał sanitarny gra  
← proj. kanał sanitarny ciś

skala 1:2000

jedn. ewid.: 260602\_2 Iwaniska

jedn. ewid.: 260602

Działki nr nr  
1033-1034  
1059-1074

# KOPIEC - WARIANT 1 ark.3

## ZAŁĄCZNIK GRAFICZNY KONCEPCJI KANALIZACJI SANITARNEJ W GMINIE IWANISKA

LEGENDA:

- proj. kanał sanitarny grawitacyjny
- proj. kanał sanitarny ciśnieniowy

skala 1:2000

włączenie do proj. sieci kanalizacyjnej  
w m. Ujazd, gm. Iwaniska.

Kopia mapy sytuacyjno-wysokościowej  
Obręb: Ujazd  
Gmina: Iwaniska  
Powiat: opatowski  
Województwo: świętokrzyskie  
Skala 1:500

2 Iwaniska  
wid.: 260602\_2 Iwaniska  
KOPIEC

1  
2  
3

Kopia mapy sytuacyjno-wysokościowej  
Obręb: Ujazd  
Gmina: Iwaniska  
Powiat: opatowski  
Województwo: świętokrzyskie  
Skala 1:500

