


WOJCIECH DRYŚ - OBSŁUGA INWESTYCJI DROGOWYCH 39-400 Tarnobrzeg; Al. Warszawska 16B			Nr Rys. 2.1
Inwestor: GMINA IWANISKA			
Temat: Remont drogi gminnej o nr 327012T Radwan przez wieś o dł. 736 mb od km 0+000 do km 0+736			
Nazwa rysunku: SCHEMAT OZNAKOWANIA			
Obiekt:	Faza: Projekt stałej organizacji ruchu	Data: 08.2020	Skala: 1 : 1 000
Branża:	Funkcja	Imię i nazwisko:	Nr upr:
DROGOWA	Projektant	mgr inż. Wojciech Dryś	PDK/0056/POOD/16 uprawnienia budowl. do projektowania bez ograniczeń w specjalności inżynierskiej drogowej
			Podpis:

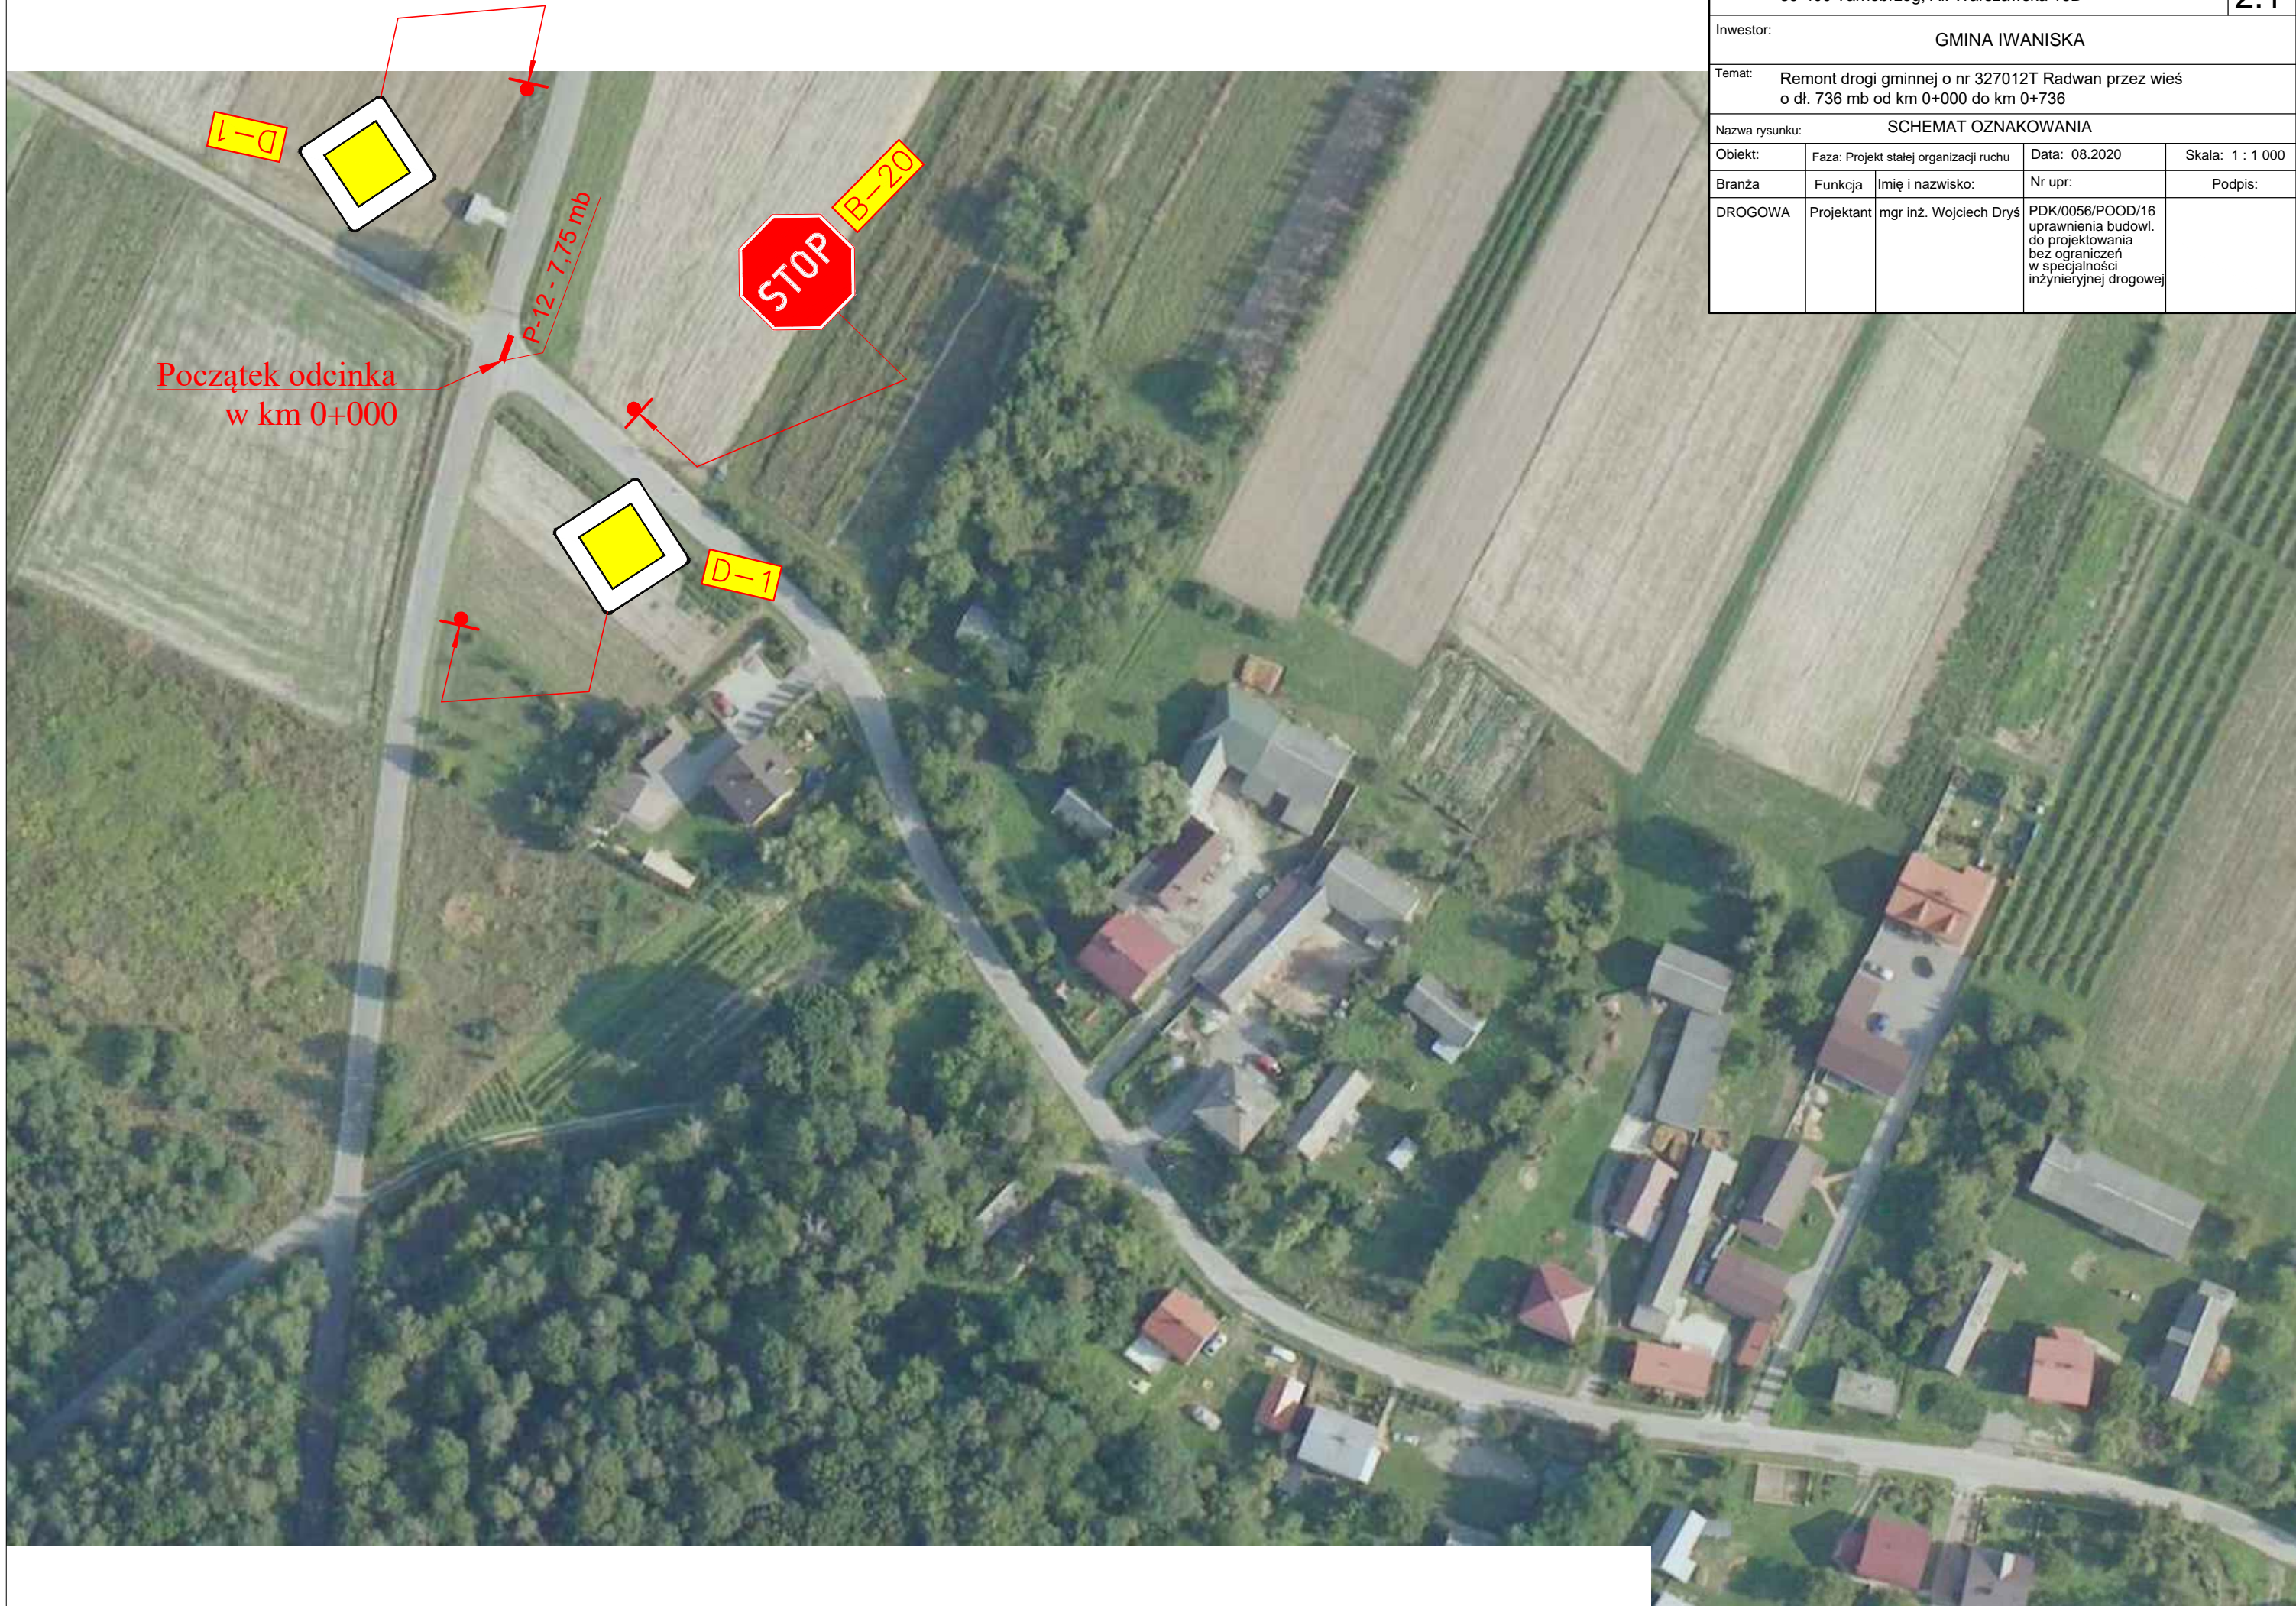

Początek odcinka
w km 0+000

D-1

B-20

D-1

P-12 - 7,75 mb